


台9線蘇花公路山區路段改善計畫

蘇澳東澳段新建工程


土地使用計畫圖

蘇澳永樂段新建工程
(A1標)

東澳東岳段
新建工程(A3標)

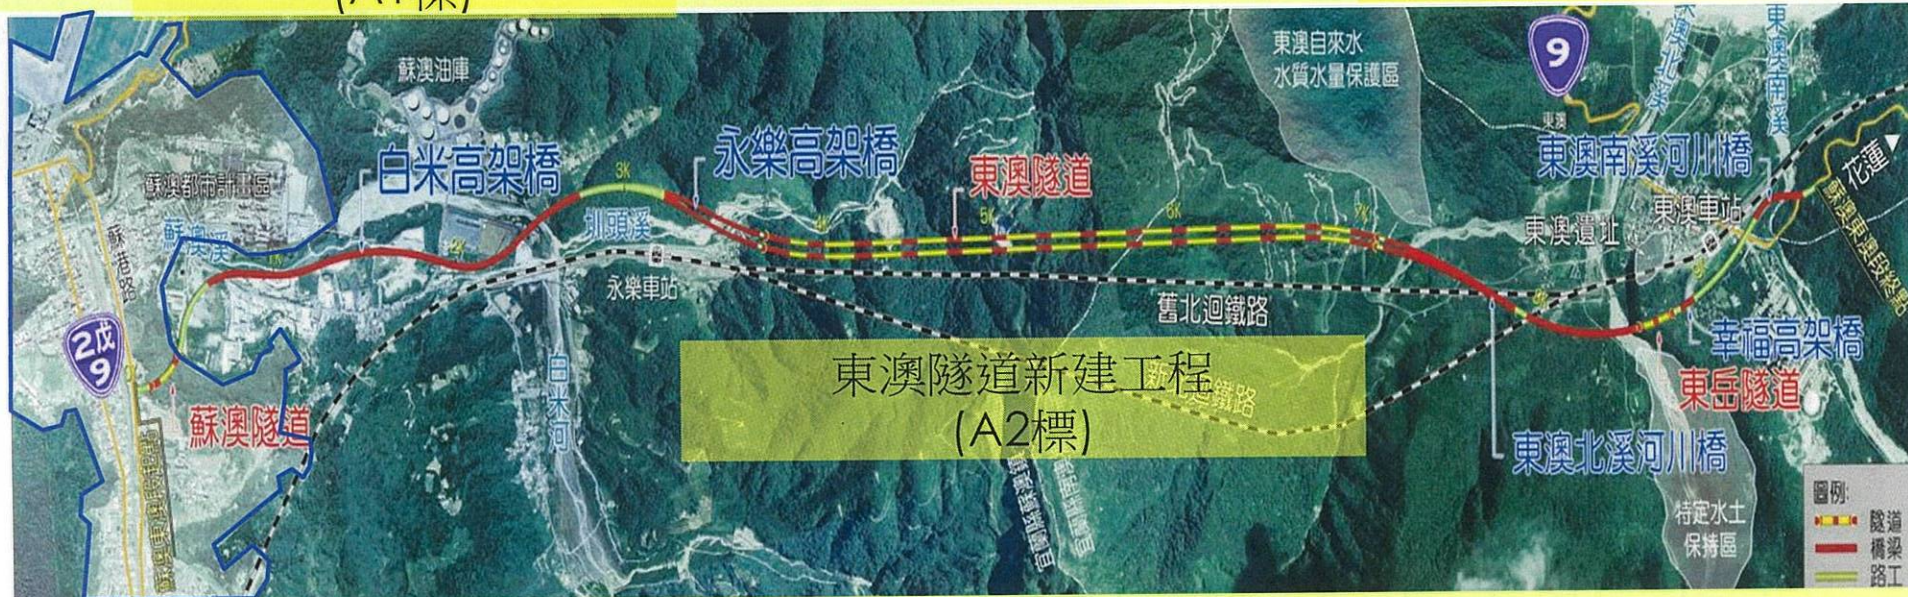

東澳隧道新建工程
(A2標)

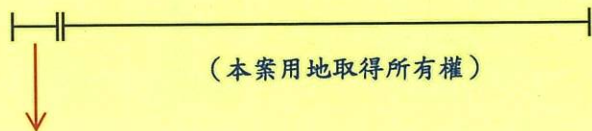

(本案用地取得所有權)

(隧道用地另案辦理設定地上權)